

# «Torggelwingert» Maiefeld



## Projekt:

Bearth & Deplazes Architekten AG  
Wiesentalstrasse 7  
7000 Chur

Telefon 081 354 93 00  
[www.bearth-deplazes.ch](http://www.bearth-deplazes.ch)

## Beratung und Verkauf:

Revion Treuhand AG  
Bahnhofstrasse 3  
7320 Sargans

Telefon 081 720 01 01  
[www.revion.ch](http://www.revion.ch)

**Überbauung  
«Torggelwingert»  
Maienfeld**

**Bauherrschaft:**  
Gema Immobilien AG  
Bahnhofstrasse 3  
7320 Sargans

Telefon 081 720 01 01  
[www.gema-immo.ch](http://www.gema-immo.ch)

**Architektur:**  
Bearth Et Deplazes Architekten AG  
Wiesentalstrasse 7  
7000 Chur

Telefon 081 354 93 00  
[www.bearth-deplazes.ch](http://www.bearth-deplazes.ch)

**Beratung und Verkauf:**  
Revion Treuhand AG  
Bahnhofstrasse 3  
7320 Sargans

Telefon 081 720 01 01  
[www.revion.ch](http://www.revion.ch)

### **Situation:**

Das Areal umfasst die Parzellen 514 und 2138 in der Altstadtzone von Maienfeld. Ein besonderes Highlight ist die unverbaubare Sicht auf die malerischen Rebberge und das Bündner Rheintal, die dieser Lage eine einzigartige Exklusivität verleihen.

### **Bebauungsidee, Raumangebot:**

Das Bauprojekt «Torggelwingert» hat zum Ziel, grosszügige Eigentumswohnungen mit gedeckten Aussenbereichen zu realisieren. Auf dem Areal entstehen zwei Mehrfamilienhäuser mit insgesamt 25 Wohneinheiten – eines mit 12 und das andere mit 13 Wohnungen.

Besonderes Augenmerk wurde auf grosszügige, lichtdurchflutete Räume gelegt. Alle Wohnungen bieten eine klare Trennung zwischen Wohn- und Schlafbereichen, was für hohen Wohnkomfort sorgt.

Die Wohnküchen sind mit Granit-Arbeitsflächen, einem Induktionskochfeld mit integriertem Dunstabzug sowie einem Backofen mit Steamer ausgestattet. Im Eingangsbereich bieten Einbauschränke zusätzlichen Stauraum.



## Überbauung «Torggelwingert» Maienfeld

Die Bäder sind mit hochwertigen Einbaumöbeln ausgestattet.

Alle Wohn- und Schlafräume sind mit Parkett belegt. Jede Wohnung verfügt über eine eigene Waschmaschine mit Tumbler sowie ausreichenden Stauraum.

Durchdacht angeordnete Elektroröhre in den Wohnräumen z.B. zur Aufnahme von Multimedia-Kabeln runden das Angebot ab.

Die Verwendung hochwertiger Baumaterialien ist für uns Pflicht: Dazu gehört eine Schallsolation, welche die einschlägigen SIA-Bestimmungen problemlos erfüllt. Sicherergestellt wird dies unter anderem durch massive Trennwände.

Es werden schallisolierende Wannen- und Duscenträgerelemente eingebaut. Zudem schreiben wir eine Vielzahl von weiteren überzeugenden Detaillösungen vor, welche bauphysikalisch Vorteile bringen.

Die Gebäude werden durch eine Wärmepumpe effizient mit Wärme und Warmwasser versorgt. Zusätzlich optimiert eine Photovoltaikanlage den Energieverbrauch und unterstützt eine nachhaltige Energieversorgung, die sowohl umweltfreundlich als auch kosteneffizient ist.

### Organisation des Wohnhauses:

Die zwei Wohnhäuser verfügen je über drei Vollgeschosse mit einem Dachgeschoss. Der Zugang zu den Wohnungen und zur Tiefgarage erfolgt über einen hellen, grosszügig dimensionierten und rollstuhlgängigen Erschliessungskern.

Im Untergeschoss befindet sich nebst dem Technikraum und den Kellern ein grosser Abwart- und Veloraum sowie diverse Disponibelräume.

### Organisation der Tiefgarage:

Die Tiefgarage mit 37 Garagenplätzen ist so angelegt, dass zu allen Häusern ein direkter Zugang besteht und der Weg vom eigenen Parkplatz bis zum Treppenhaus möglichst kurzgehalten werden kann.

Um den entstehenden Innenhof autofrei halten zu können, befinden sich auch die 4 Besucherparkplätze im Untergeschoss.

Die technisch notwendigen Leitungen sind ausserhalb der Fahrgasse angelegt, so dass auch Fahrzeuge mit Dachträger in die Tiefgarage einfahren können.

Das Garagentor kann mit Fernbedienung geöffnet werden. Aussen ist zudem ein Schlüsselschalter und innen ein Bewegungsmelder sowie eine mechanische Notentriegelung installiert.

## Überbauung «Torggelwingert» Maienfeld

Zusammengefasst bietet die Überbauung „Torggelwingert“ folgendes Raumangebot:

### Haus A

#### EG:

- 1 x 2 ½ Zimmer-Wohnung
- 2 x 4 ½ Zimmer-Wohnung

#### 1.OG:

- 2 x 2 ½ Zimmer-Wohnung
- 2 x 4 ½ Zimmer-Wohnung

#### 2.OG-DG:

- 2 x 3 ½ Zimmer-Maisonette
- 2 x 5 ½ Zimmer-Maisonette

### Haus B

#### EG:

- 1 x 2 ½ Zimmer-Wohnung
- 3 x 3 ½ Zimmer-Wohnung

#### 1.OG:

- 1 x 2 ½ Zimmer-Wohnung
- 3 x 3 ½ Zimmer-Wohnung
- 1 x 4 ½ Zimmer-Wohnung

#### 2.OG-DG:

- 2 x 3 ½ Zimmer-Maisonette
- 2 x 4 ½ Zimmer-Maisonette
- 1 x 5 ½ Zimmer-Maisonette

### Umgebung, Erschliessung:

Das Grundstück ist über die Steigstrasse erschlossen. Die Postautostelle ist rund zwei Gehminuten entfernt. Zur Autobahneinfahrt in Richtung Chur, St. Gallen und Zürich fährt man 3 Minuten.

### Terminprogramm:

Die Bauarbeiten starten im Frühjahr 2026. Die ersten Wohnungen sind bei einer Bauzeit von eineinhalb Jahren im Sommer 2027 bezugsbereit.

Spezielle Wünsche bezüglich der Grundrisseinteilung und dem Innenausbau sind in Absprache mit der Bauherrschaft möglich.



# Situation






# Situation UG



# Fassaden

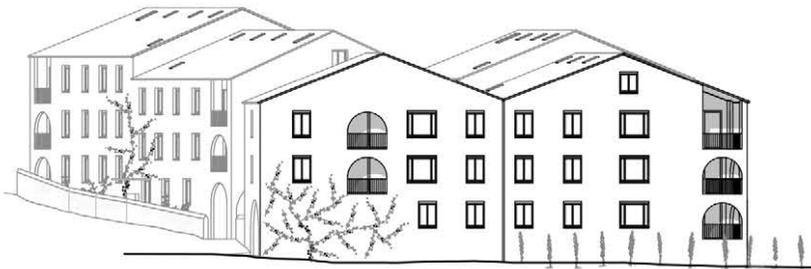


Südseite



Ostseite



Nordseite

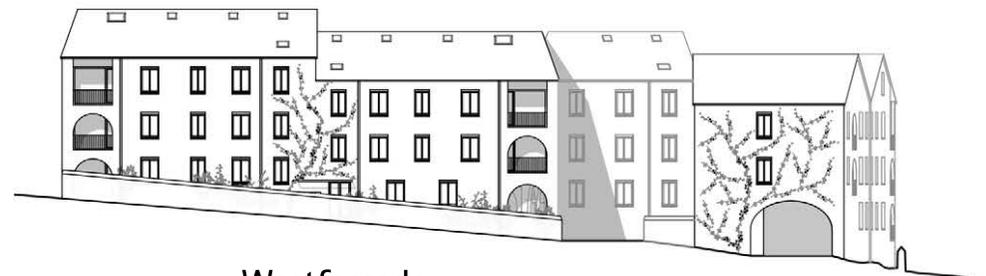

Westseite



# UG Haus A




# EG Haus A

Massstab 1:100

## 4½ Zimmerwohnung Nr. 1

Geschossfläche 137.04m<sup>2</sup>

Nettogeschossfläche 116.77m<sup>2</sup>

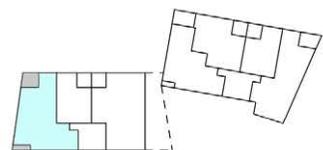



# EG Haus A

Masstab 1:100

## 2½ Zimmerwohnung Nr. 2

Geschossfläche 66.50m<sup>2</sup>

Nettogeschossfläche 58.92m<sup>2</sup>

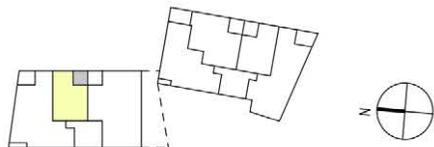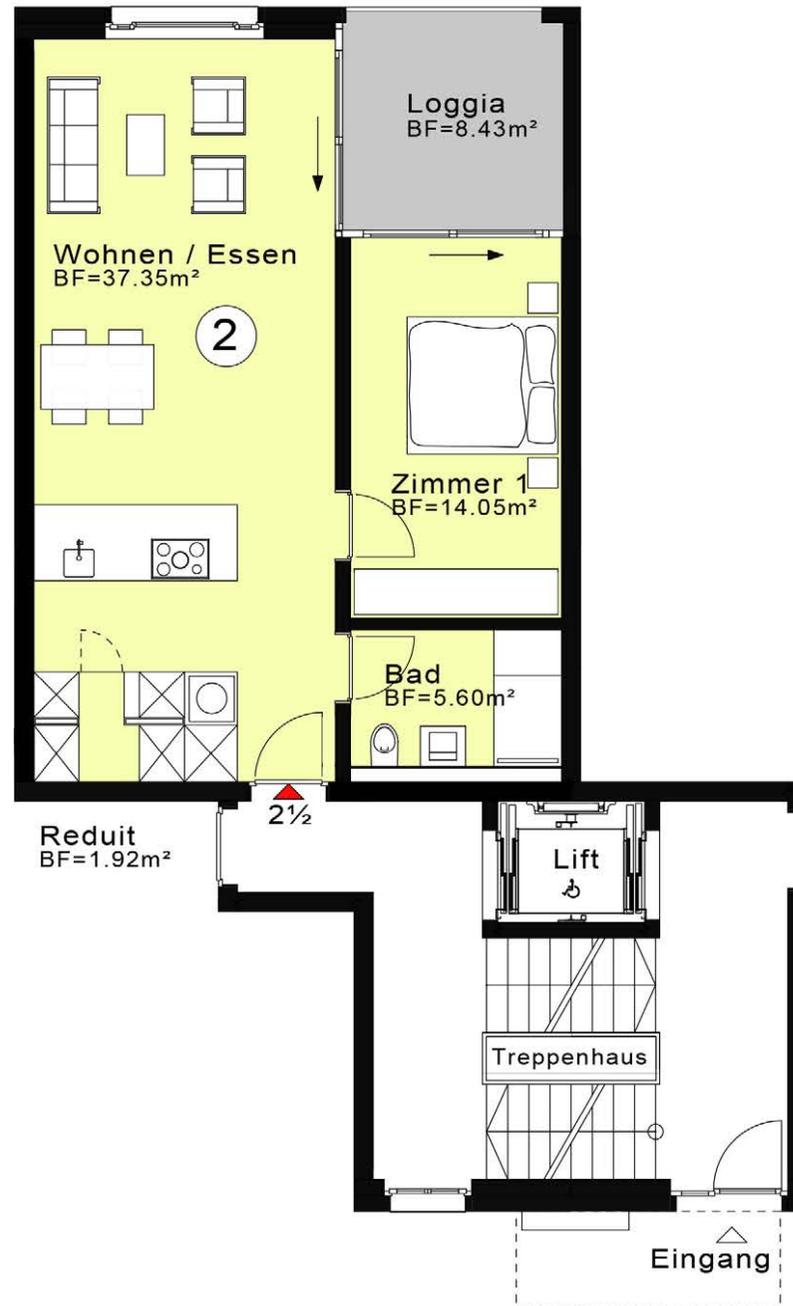


## EG Haus A

Masstab 1:100

### 4½ Zimmerwohnung Nr. 3

Geschossfläche 150.23m<sup>2</sup>

Nettogeschossfläche 126.95m<sup>2</sup>

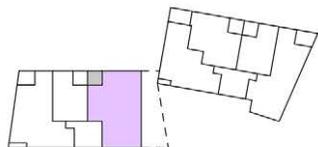


# 1.OG Haus A

Massstab 1:100

## 4 1/2 Zimmerwohnung Nr. 4

Geschossfläche 137.04m<sup>2</sup>

Nettogeschossfläche 116.77m<sup>2</sup>

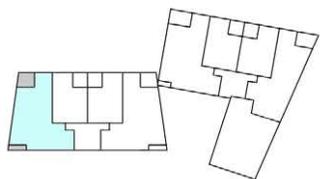



# 1.0G Haus A

Massstab 1:100

## 2½ Zimmerwohnung Nr. 5

Geschossfläche 66.50m<sup>2</sup>

Nettogeschossfläche 58.92m<sup>2</sup>

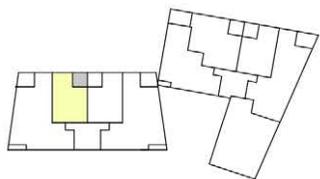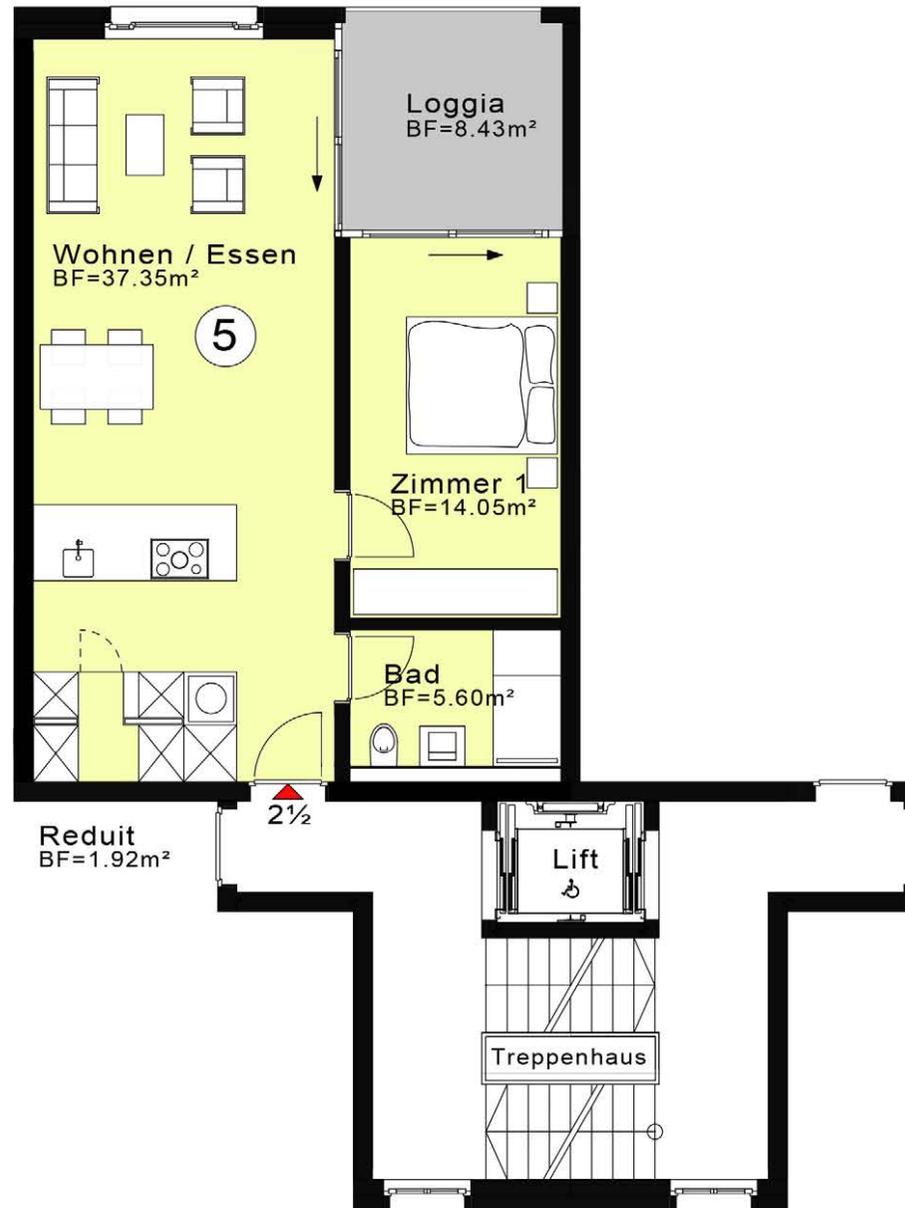



# 1.OG Haus A

Masstab 1:100

## 2½ Zimmerwohnung Nr. 6

Geschossfläche 66.50m<sup>2</sup>

Nettogeschossfläche 58.92m<sup>2</sup>

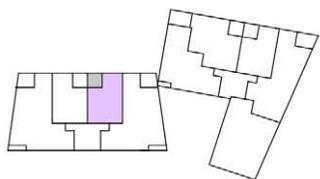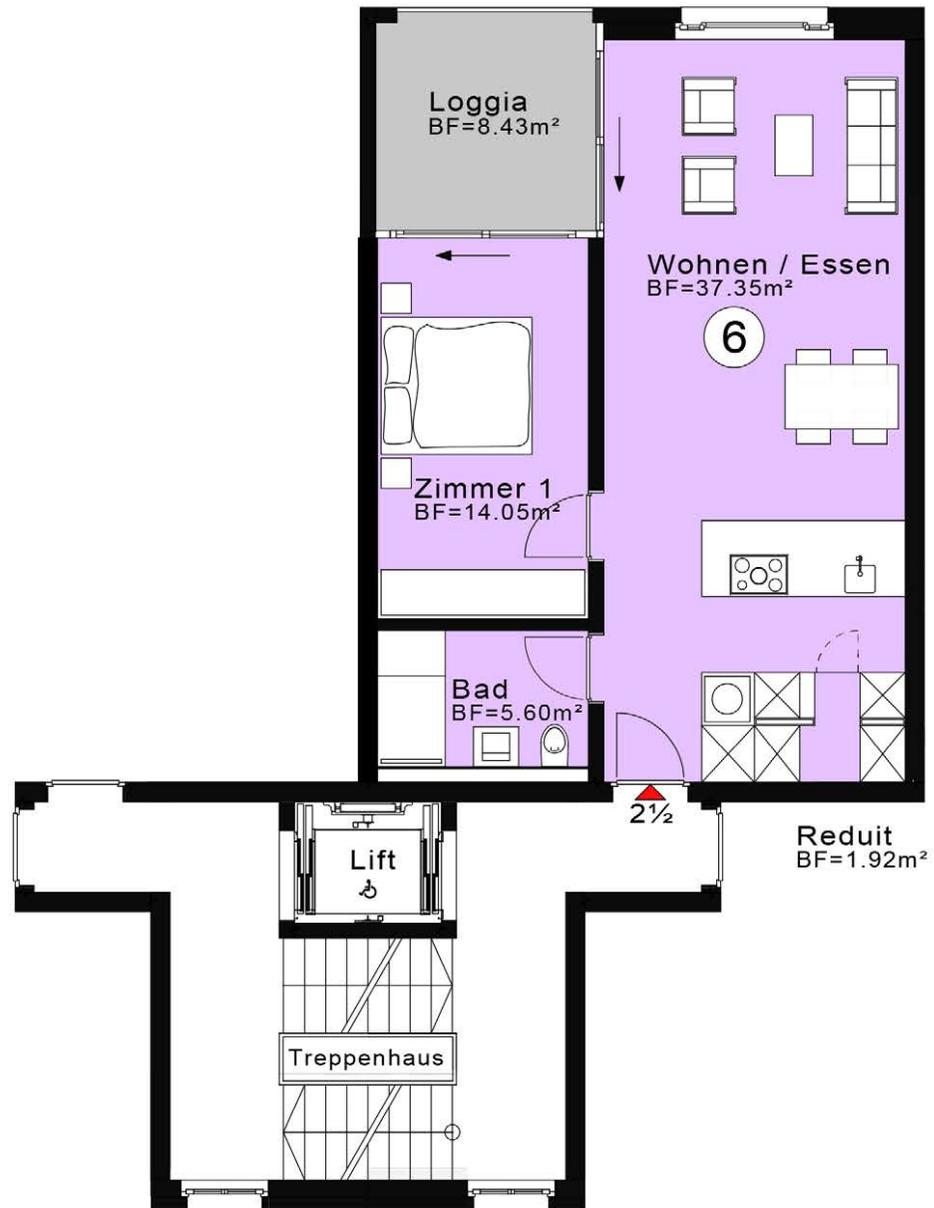


# 1.OG Haus A

Massstab 1:100

## 4½ Zimmerwohnung Nr. 7

Geschossfläche 137.04m<sup>2</sup>

Nettogeschossfläche 116.77m<sup>2</sup>

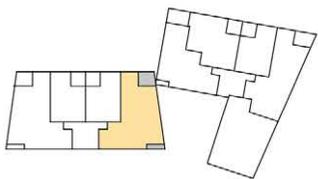




## 2.OG Haus A

Masstab 1:100

### 5½ Zimmer-Maisonette Nr. 8

Geschossfläche 207.51m<sup>2</sup>

Nettogeschossfläche 177.62m<sup>2</sup>

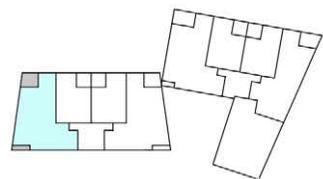



# DG Haus A

Masstab 1:100

## 5½ Zimmer-Maisonette Nr. 8

Geschossfläche 207.51m<sup>2</sup>

Nettogeschossfläche 177.62m<sup>2</sup>

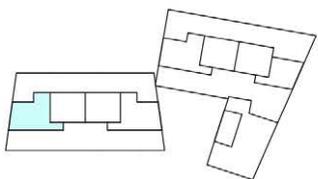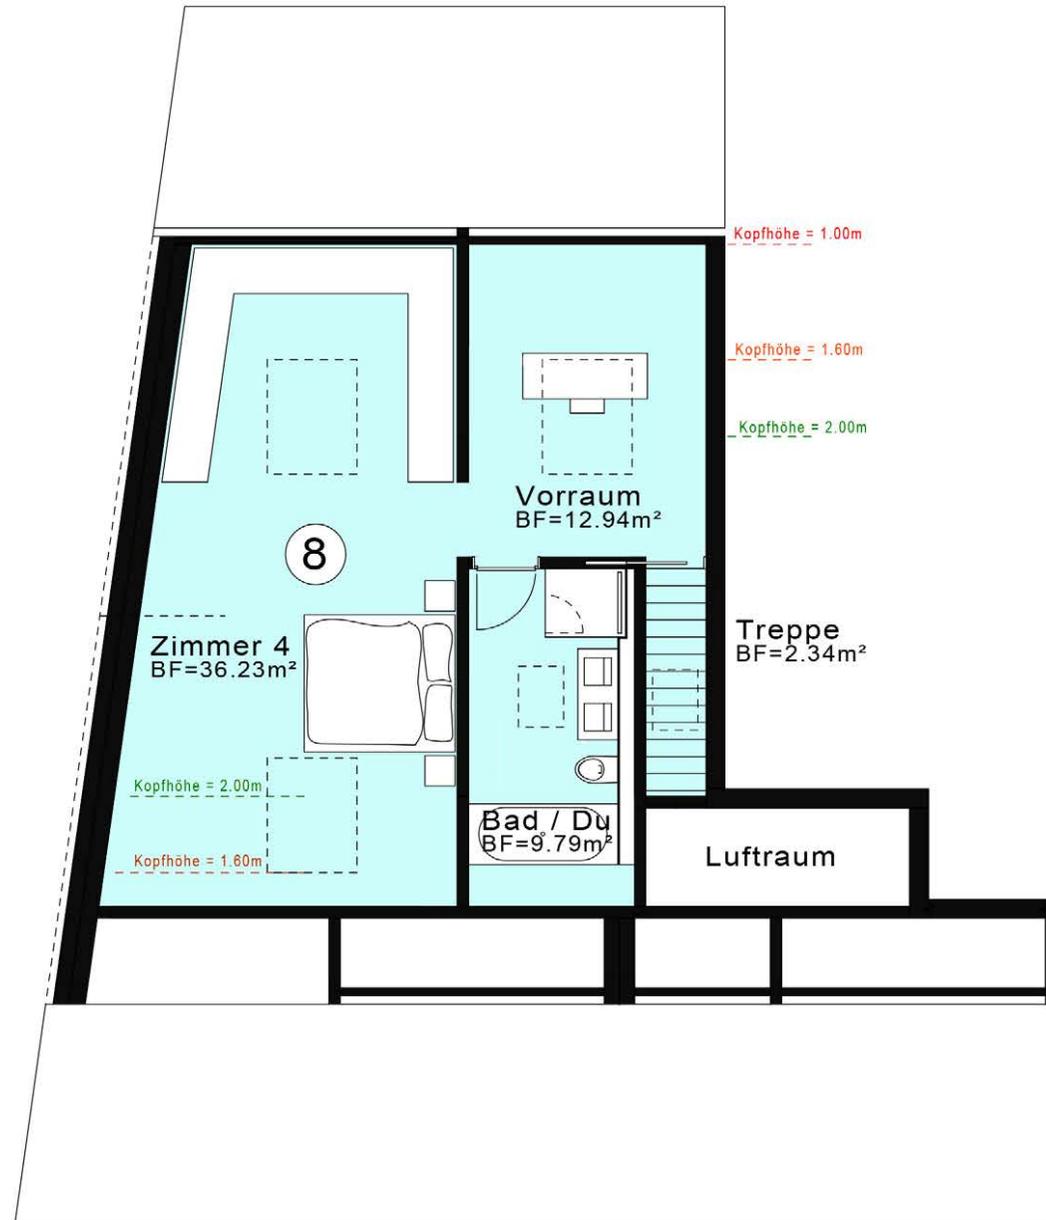


## 2.OG Haus A

Massstab 1:100

### 3½ Zimmer-Maisonette Nr. 9

Geschossfläche 121.11m<sup>2</sup>

Nettogeschossfläche 106.08m<sup>2</sup>

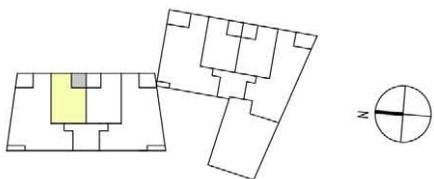


# DG Haus A

Massstab 1:100

## 3 1/2 Zimmer-Maisonette Nr. 9

Geschossfläche 121.11m<sup>2</sup>

Nettogeschossfläche 106.08m<sup>2</sup>

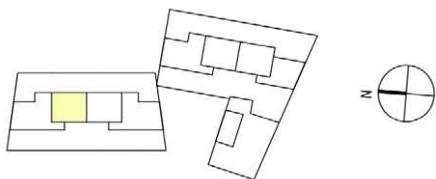




## 2.OG Haus A

Masstab 1:100

### 3½ Zimmer-Maisonette Nr. 10

Geschossfläche 121.11m<sup>2</sup>

Nettogeschossfläche 106.08m<sup>2</sup>

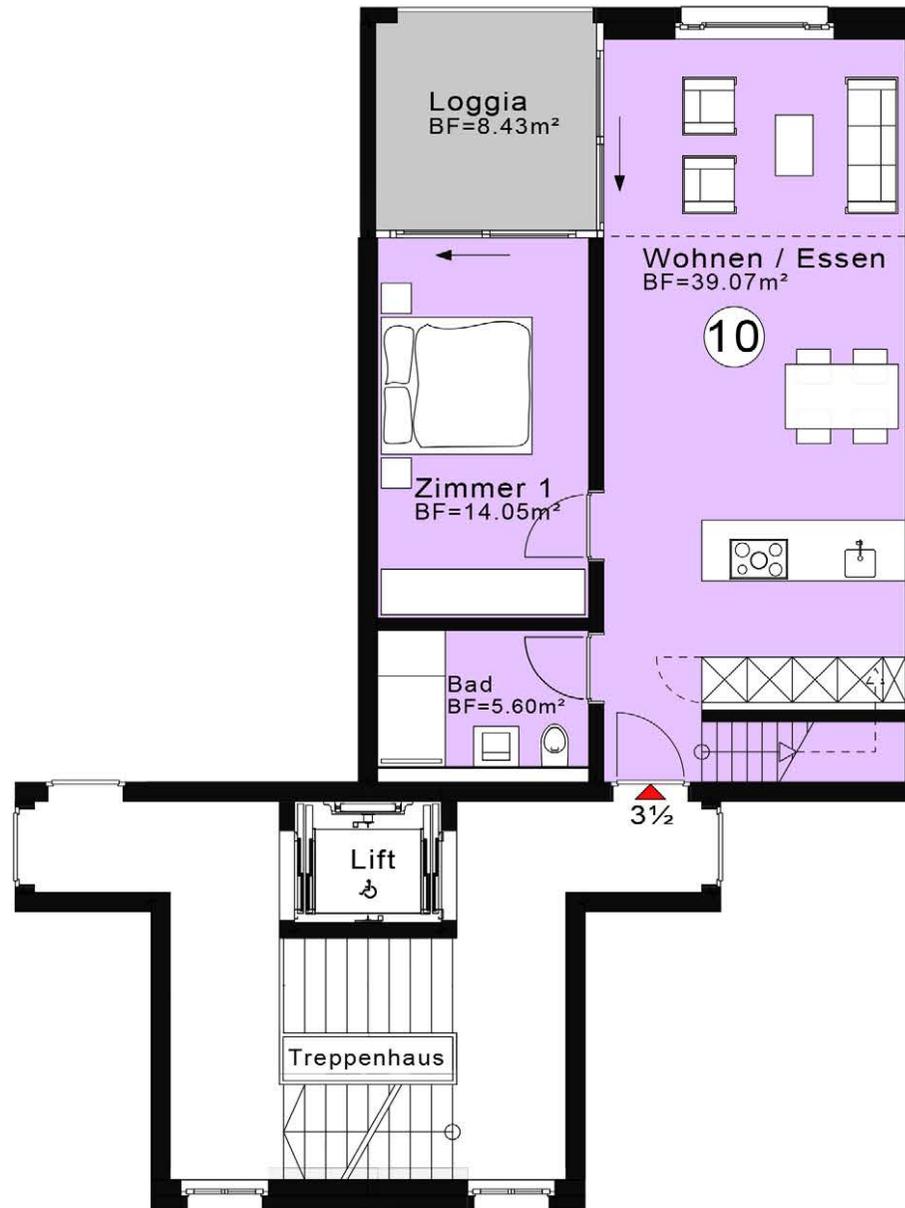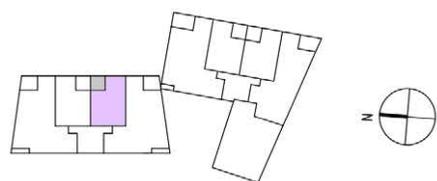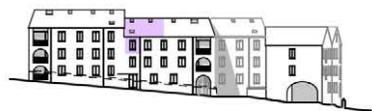


# DG Haus A

Masstab 1:100

## 3 1/2 Zimmer-Maisonette Nr. 10

Geschossfläche 121.11m<sup>2</sup>

Nettogeschossfläche 106.08m<sup>2</sup>

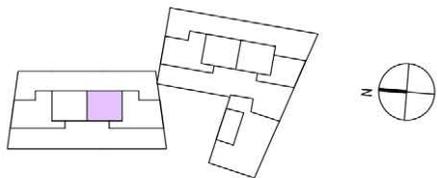


## 2.OG Haus A

Massstab 1:100

### 5½ Zimmer-Maisonette Nr. 11

Geschossfläche 207.51m<sup>2</sup>

Nettogeschossfläche 177.62m<sup>2</sup>

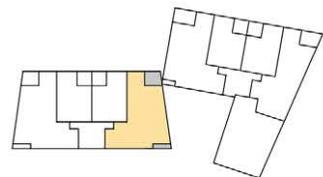



# DG Haus A

Masstab 1:100

## 5½ Zimmer-Maisonette Nr. 11

Geschossfläche 207.51m<sup>2</sup>


Nettogeschossfläche 177.62m<sup>2</sup>

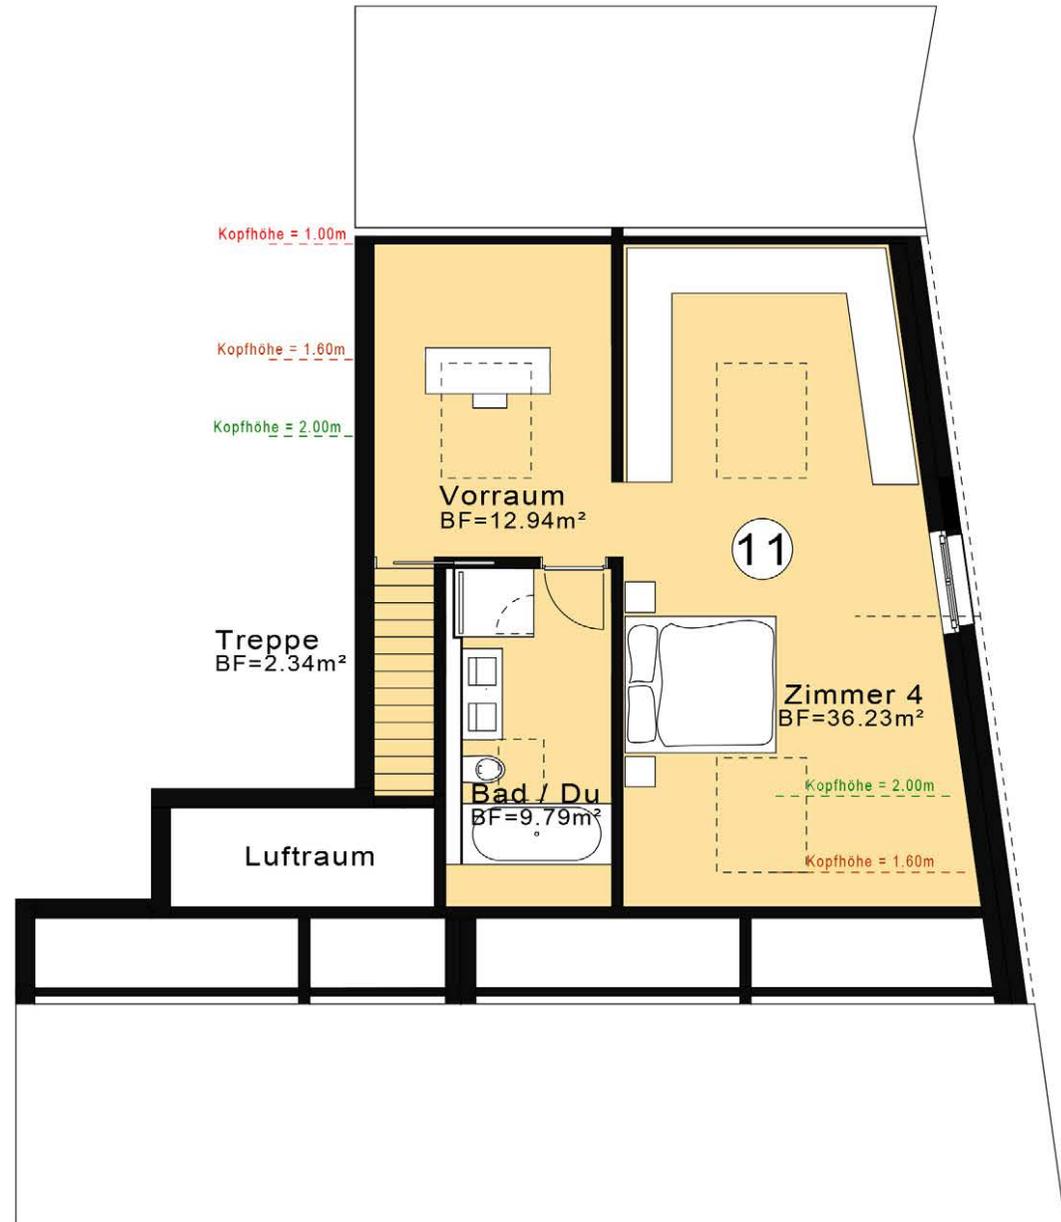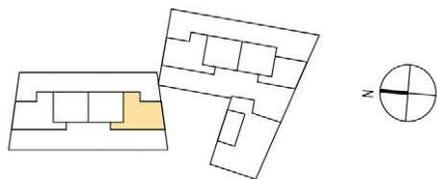





# UG Haus B

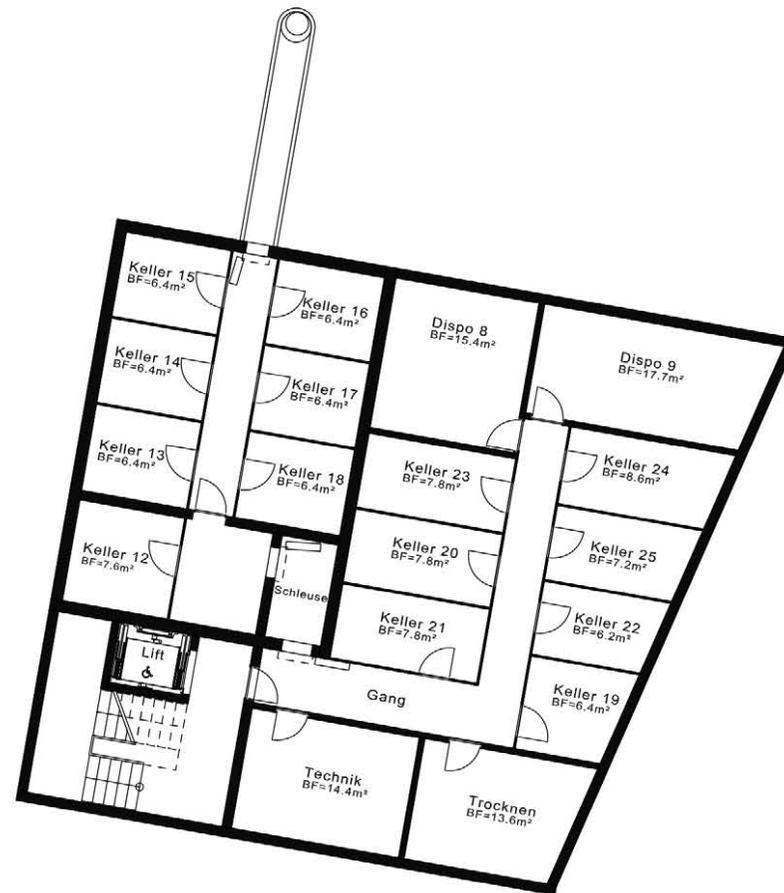



# EG Haus B

Masstab 1:100

## 3½ Zimmerwohnung Nr. 12

Geschossfläche 112.29m<sup>2</sup>

Nettogeschossfläche 94.92m<sup>2</sup>

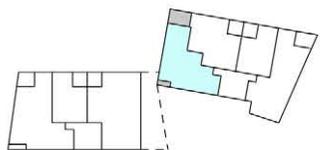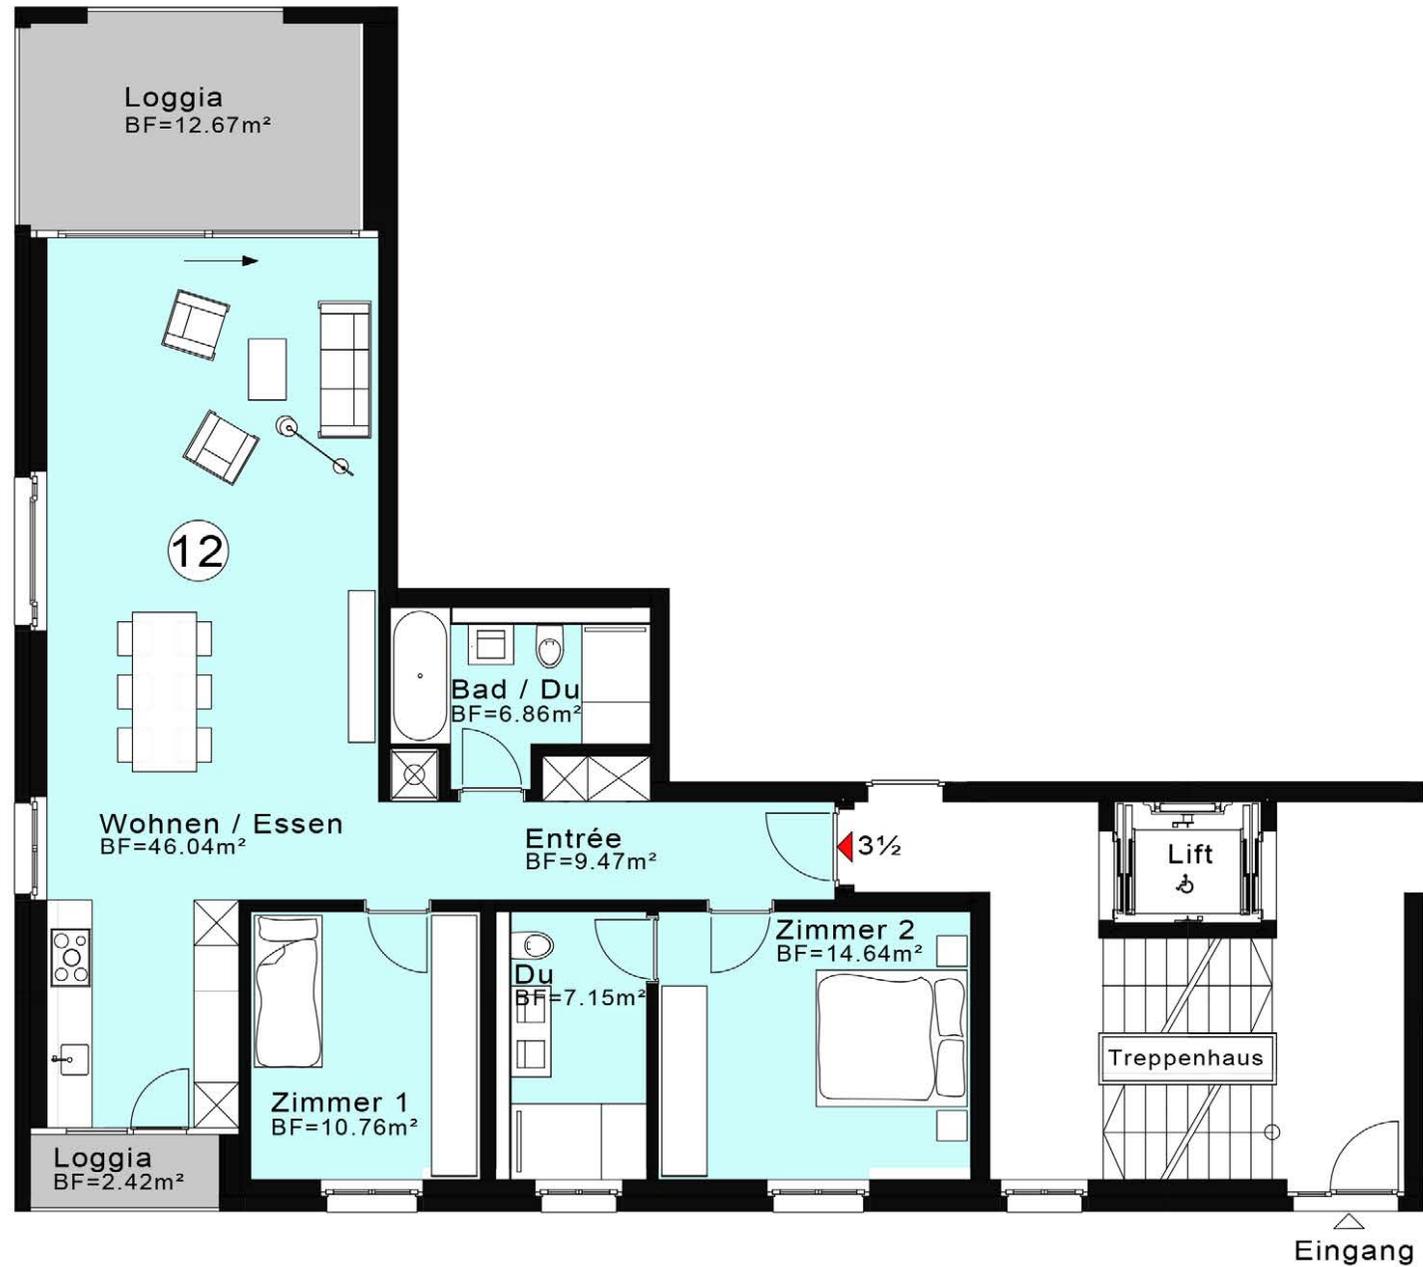


## EG Haus B

Masstab 1:100

### 3½ Zimmerwohnung Nr. 13

Geschossfläche 92.07m<sup>2</sup>

Nettogeschossfläche 80.92m<sup>2</sup>

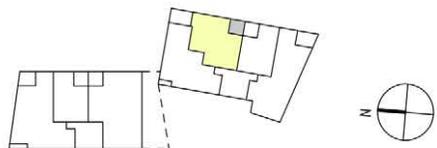



## EG Haus B

Massstab 1:100

### 2½ Zimmerwohnung Nr. 14

Geschossfläche 66.50m<sup>2</sup>

Nettogeschossfläche 58.92m<sup>2</sup>

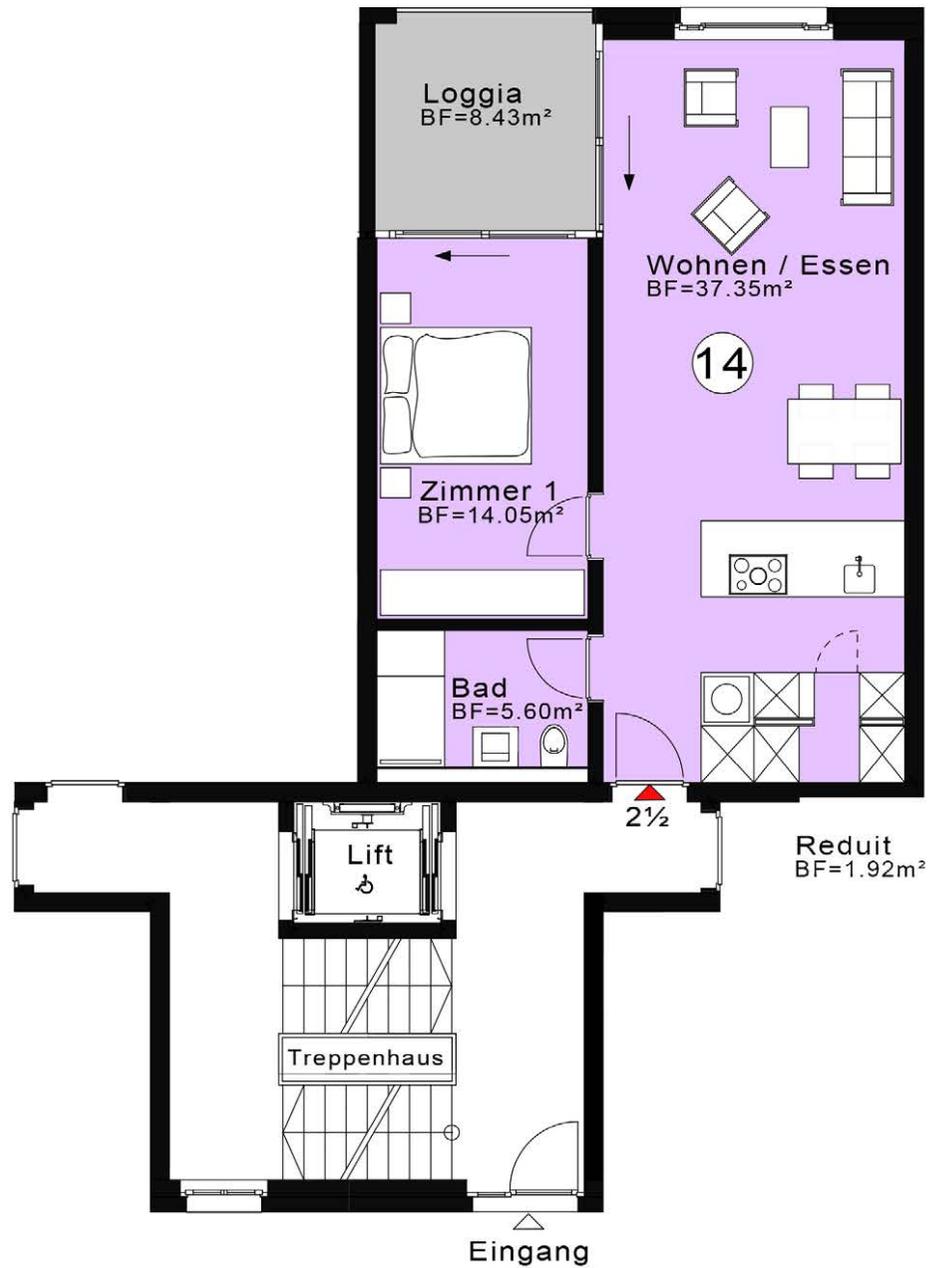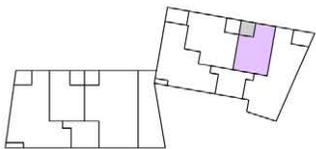


## EG Haus B

Masstab 1:100

### 3½ Zimmerwohnung Nr. 15

Geschossfläche 128.40m<sup>2</sup>

Nettogeschossfläche 108.14m<sup>2</sup>

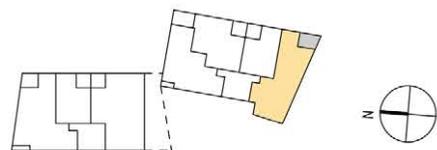



## 1.OG Haus B

Masstab 1:100

### 3½ Zimmerwohnung Nr. 16

Geschossfläche 112.29m<sup>2</sup>

Nettogeschossfläche 94.92m<sup>2</sup>

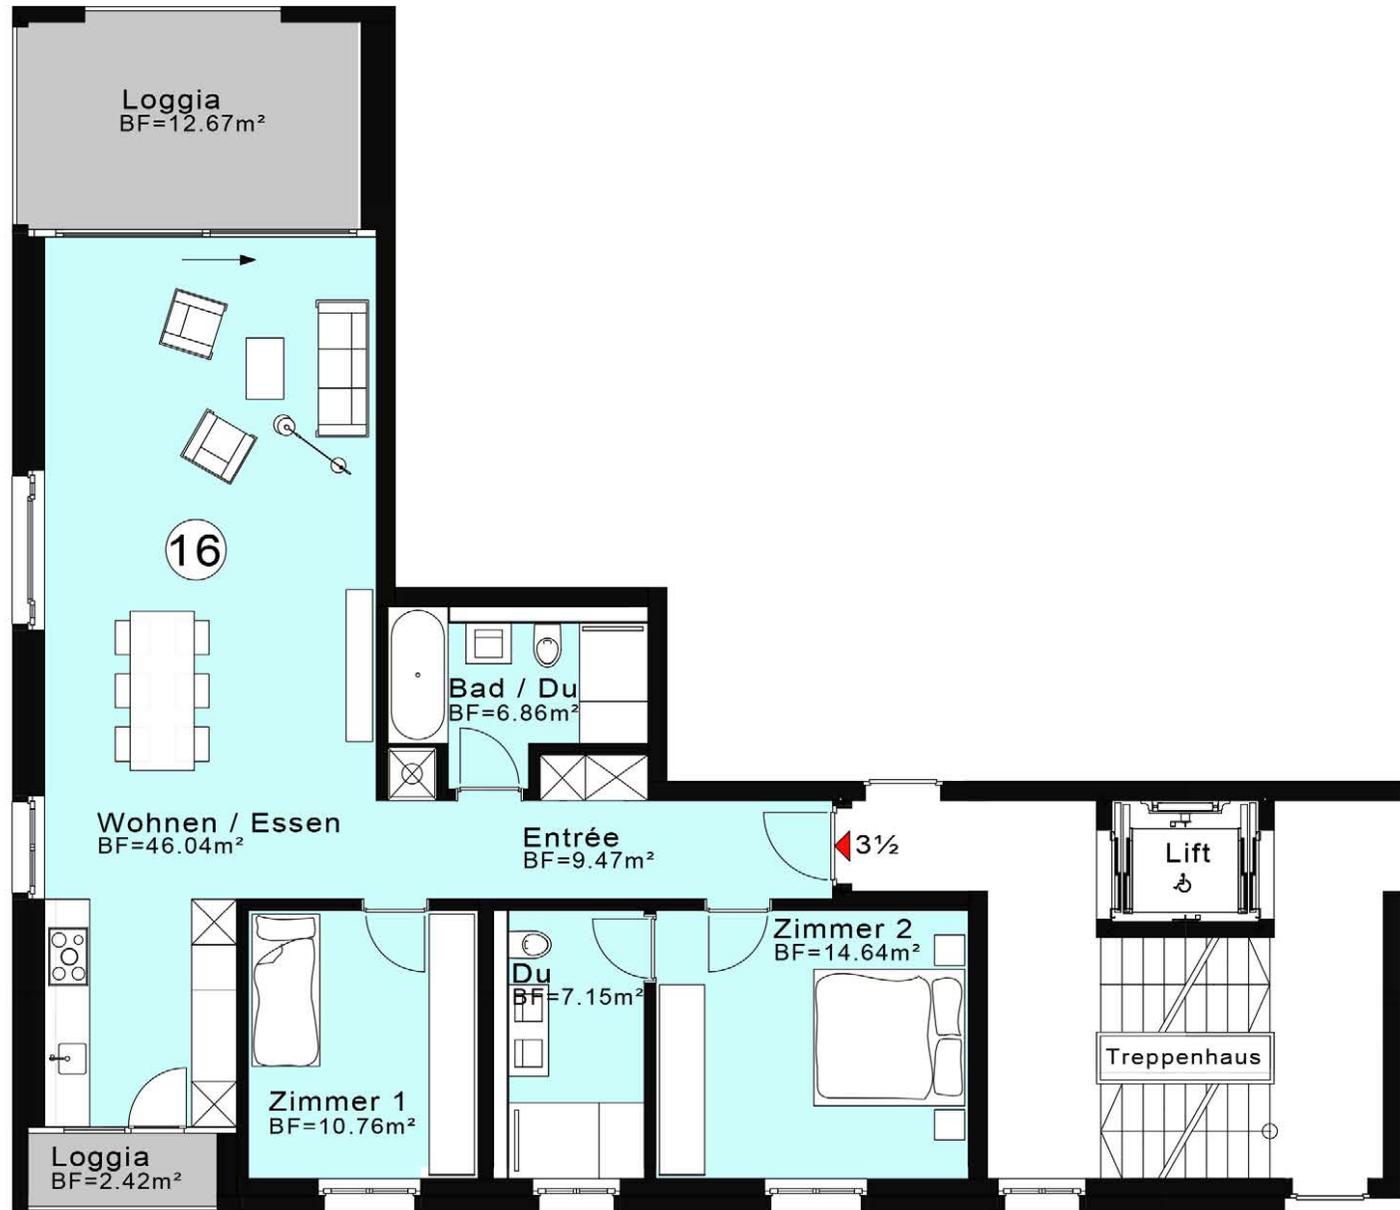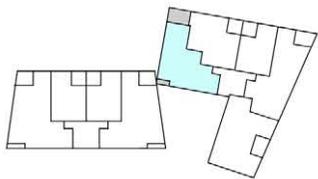



## 1.OG Haus B

Masstab 1:100

### 3½ Zimmerwohnung Nr. 17

Geschossfläche 92.07m<sup>2</sup>

Nettogeschossfläche 80.92m<sup>2</sup>

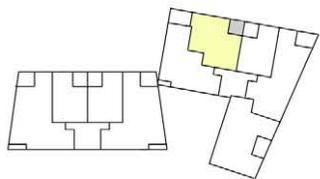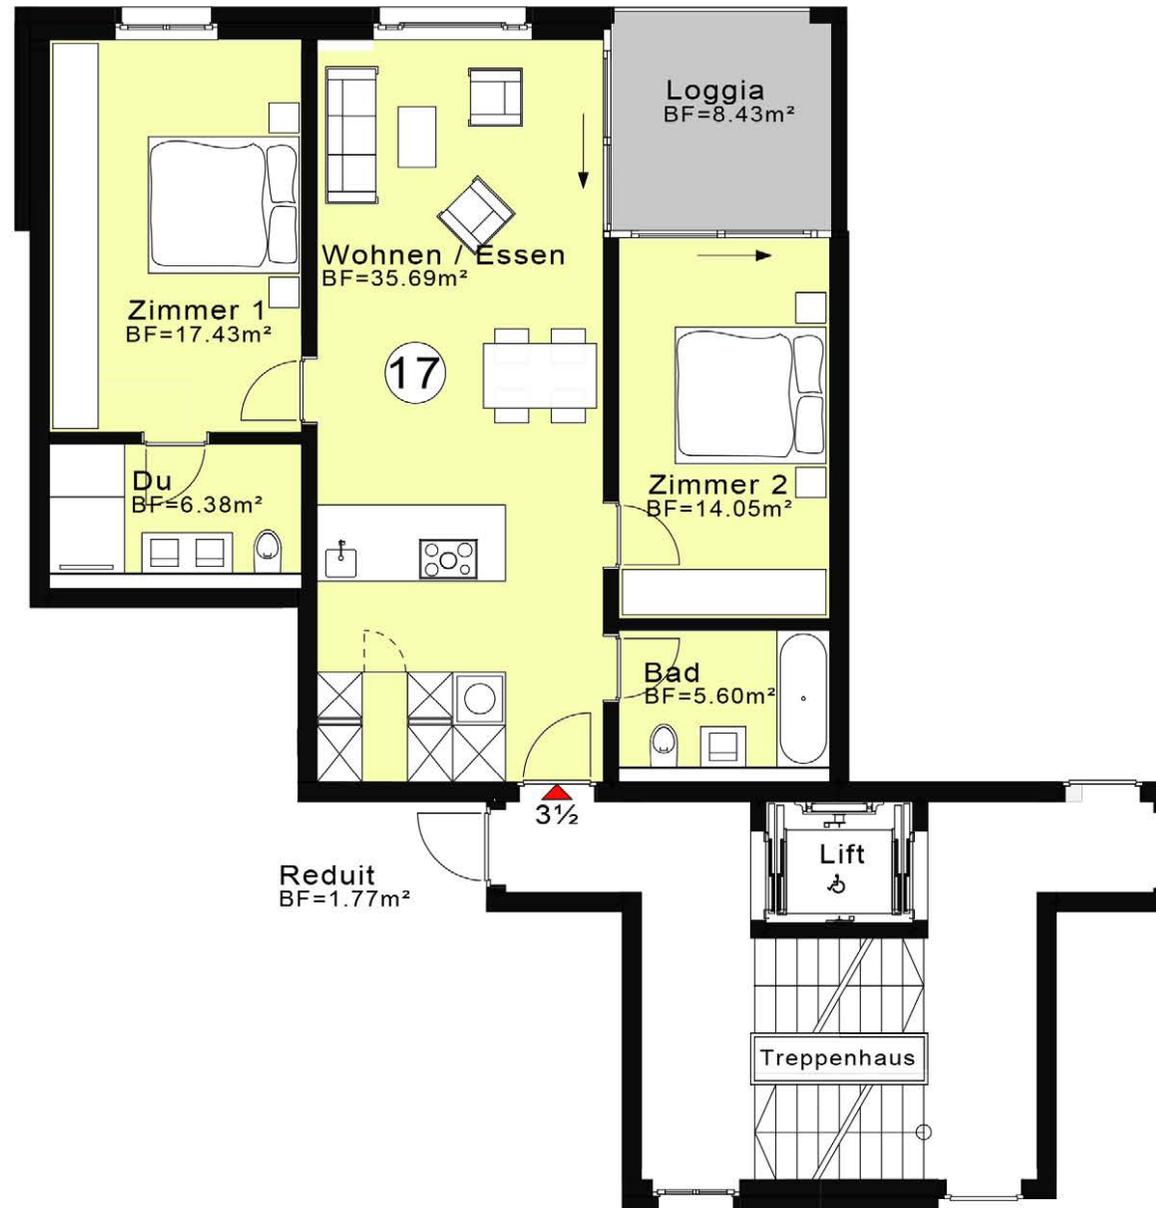



## 1.OG Haus B

Masstab 1:100

### 2½ Zimmerwohnung Nr. 18

Geschossfläche 66.50m<sup>2</sup>

Nettogeschossfläche 58.92m<sup>2</sup>

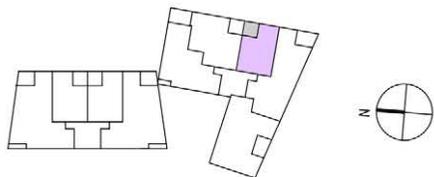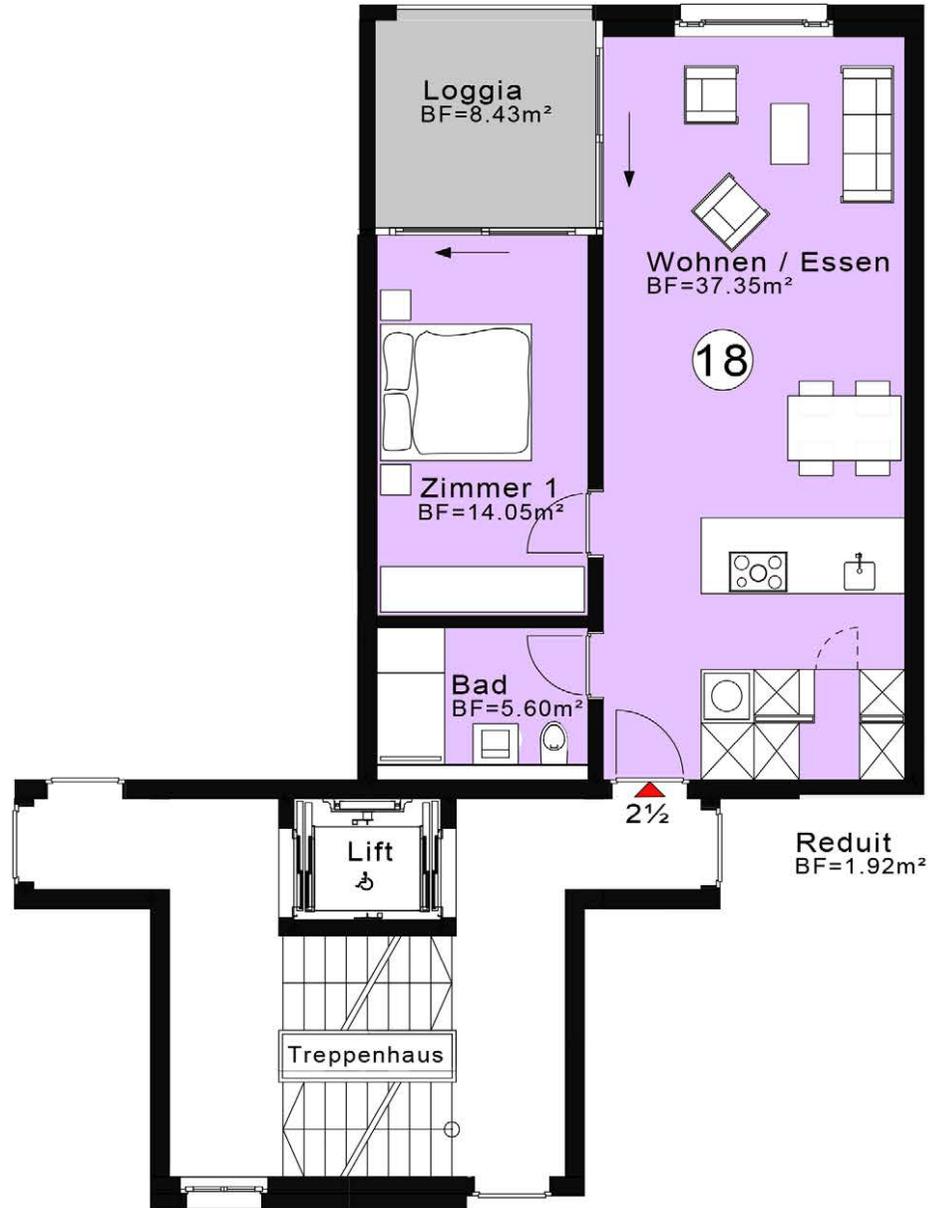


# 1.0G Haus B

Masstab 1:100

## 3½ Zimmerwohnung Nr. 19

Geschossfläche 127.17m<sup>2</sup>

Nettogeschossfläche 108.96m<sup>2</sup>

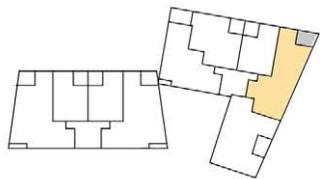



## 1.0G Haus B

Masstab 1:100

### 4½ Zimmerwohnung Nr. 20

Geschossfläche 135.54m<sup>2</sup>

Nettogeschossfläche 113.94m<sup>2</sup>

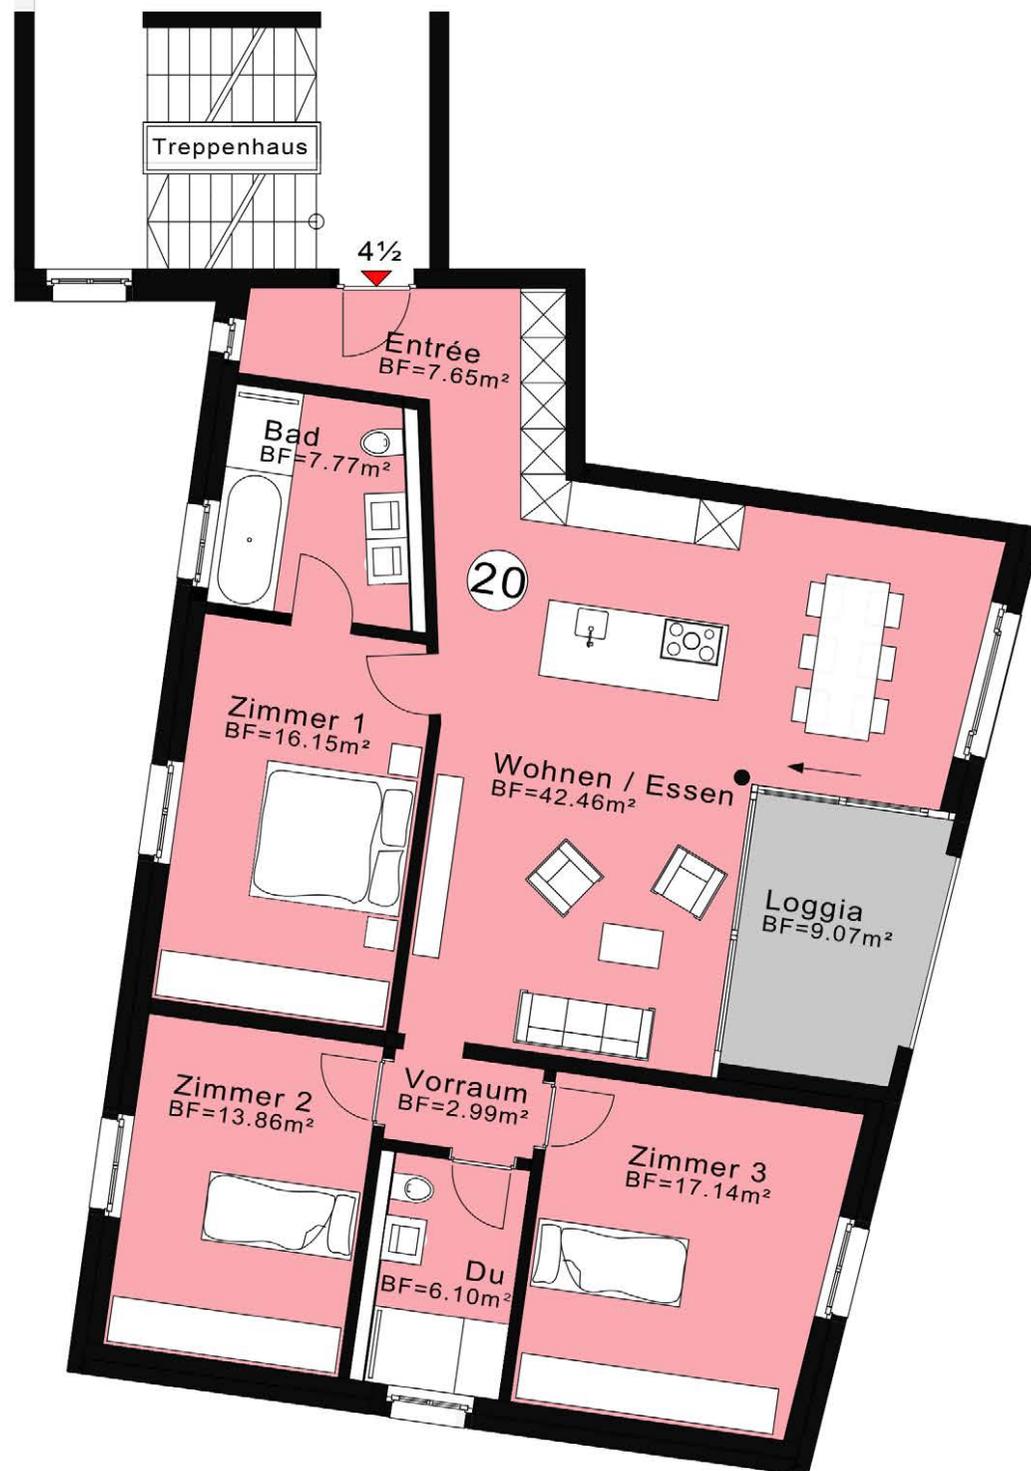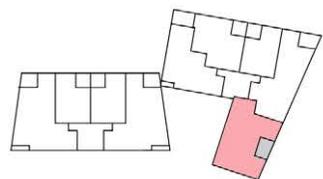



## 2.OG Haus B

Massstab 1:100

### 5½ Zimmer-Maisonette Nr. 21

Geschossfläche 211.77m<sup>2</sup>

Nettogeschossfläche 181.77m<sup>2</sup>

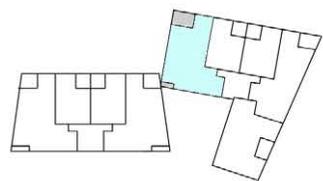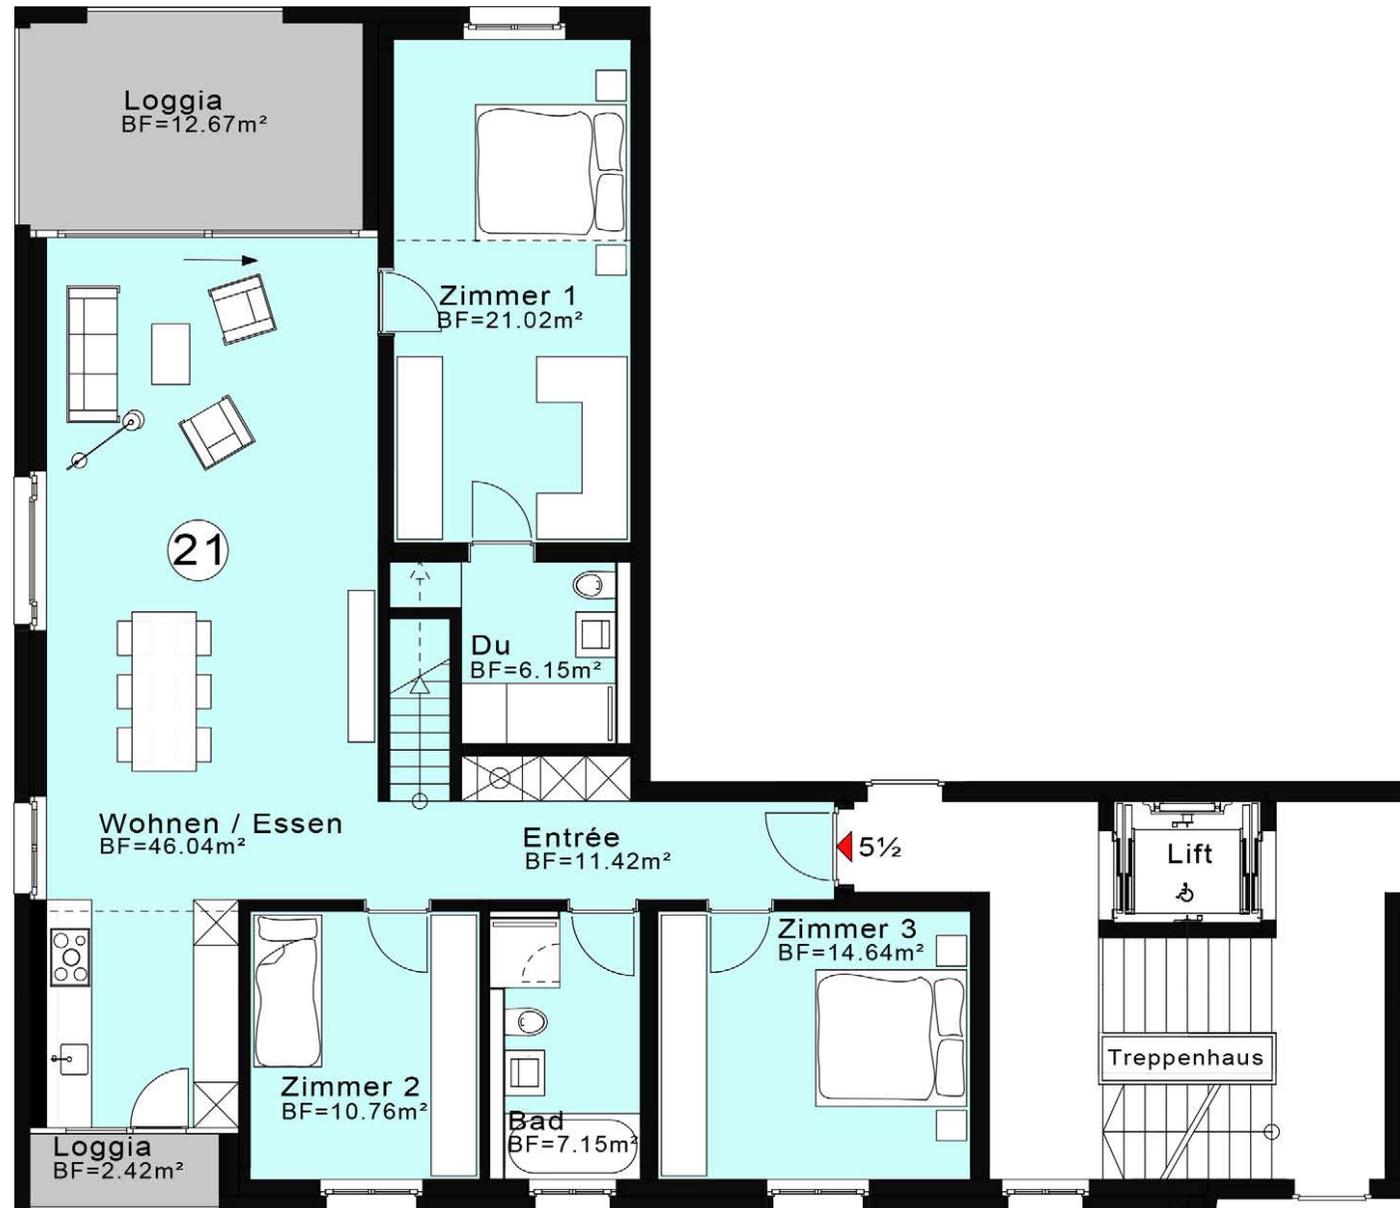




## DG Haus B

Massstab 1:100

### 5½ Zimmer-Maisonette Nr. 21

Geschossfläche 211.77m<sup>2</sup>

Nettogeschossfläche 181.77m<sup>2</sup>

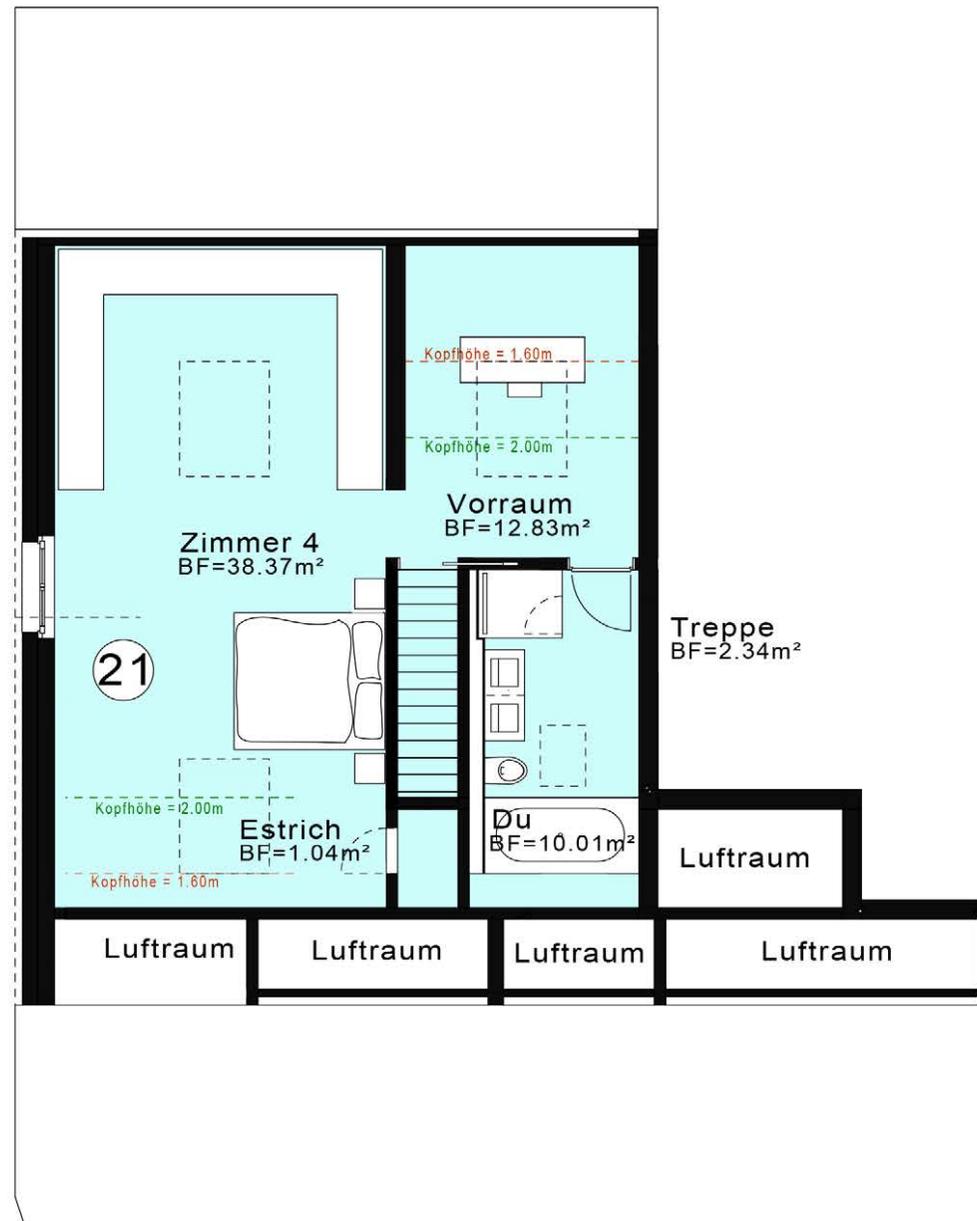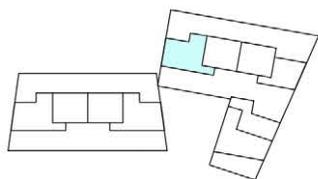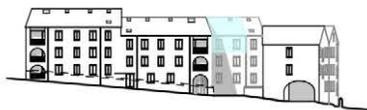


## 2.OG Haus B

Masstab 1:100

### 3½ Zimmer-Maisonette Nr. 22

Geschossfläche 118.92m<sup>2</sup>

Nettogeschossfläche 102.25m<sup>2</sup>

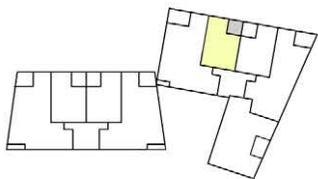


# DG Haus B

Masstab 1:100

## 3 1/2 Zimmer-Maisonette Nr. 22

Geschossfläche 118.92m<sup>2</sup>

Nettogeschossfläche 102.25m<sup>2</sup>

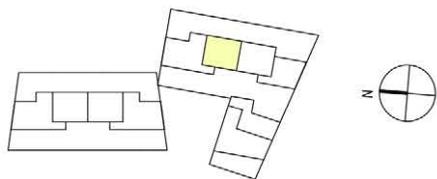



## 2.OG Haus B

Massstab 1:100

### 3½ Zimmer-Maisonette Nr. 23

Geschossfläche 118.92m<sup>2</sup>

Nettogeschossfläche 102.25m<sup>2</sup>

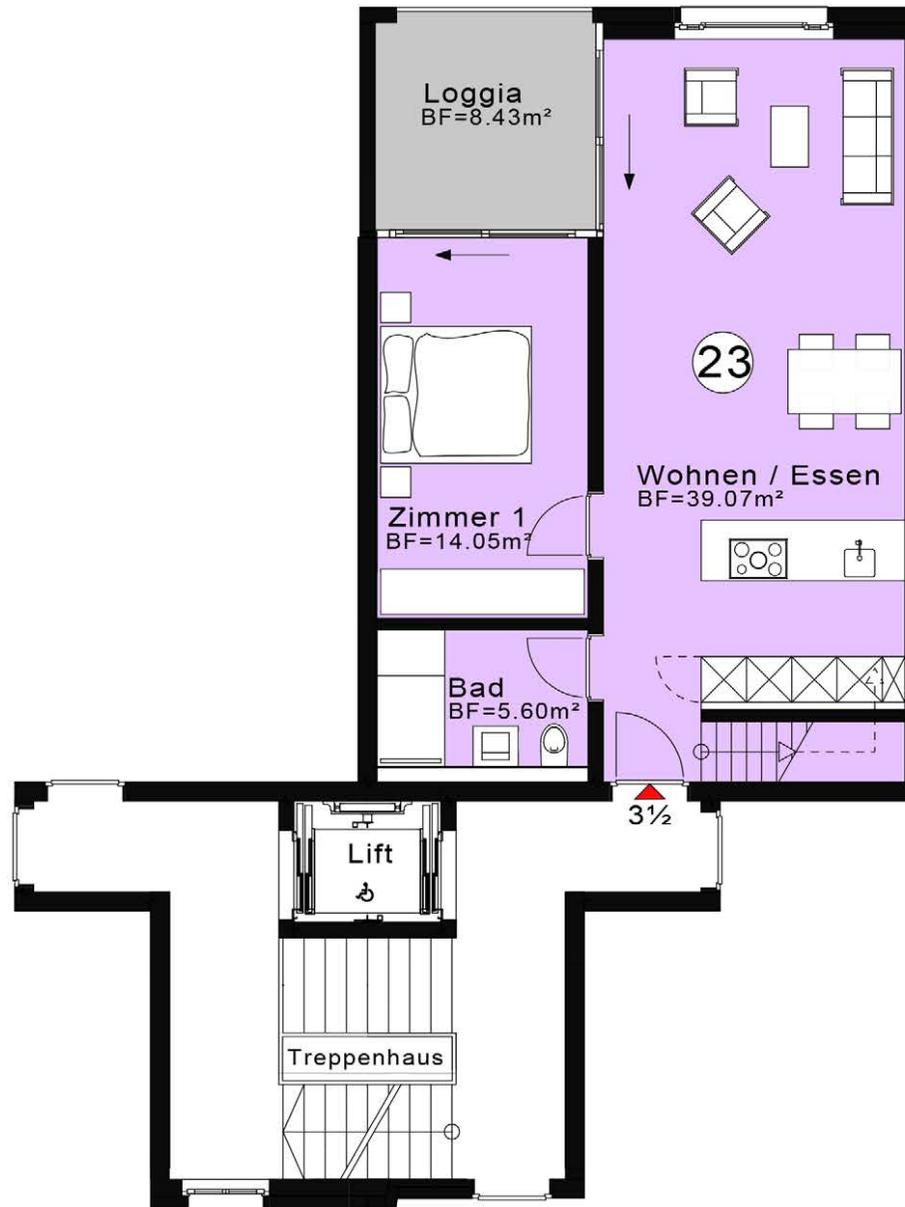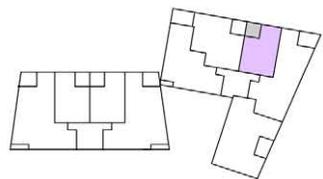


# DG Haus B

Masstab 1:100

## 3 1/2 Zimmer-Maisonette Nr. 23

Geschossfläche 118.92m<sup>2</sup>

Nettogeschossfläche 102.25m<sup>2</sup>

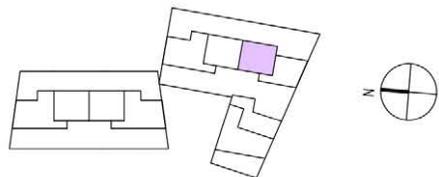


## 2.OG Haus B

Masstab 1:100

### 4½ Zimmer-Maisonette Nr. 24

Geschossfläche 182.77m<sup>2</sup>

Nettogeschossfläche 156.38m<sup>2</sup>

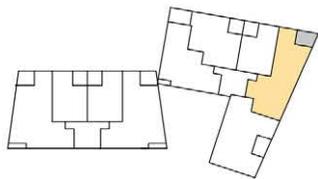


# DG Haus B

Masstab 1:100

## 4½ Zimmer-Maisonette Nr. 24

Geschossfläche 182.77m<sup>2</sup>

Nettogeschossfläche 156.38m<sup>2</sup>

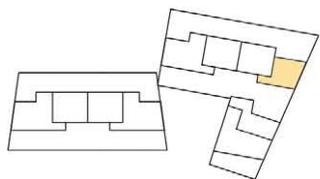



## 2.OG Haus B

Massstab 1:100

### 4½ Zimmer-Maisonette Nr. 25

Geschossfläche 207.80m<sup>2</sup>

Nettogeschossfläche 174.98m<sup>2</sup>

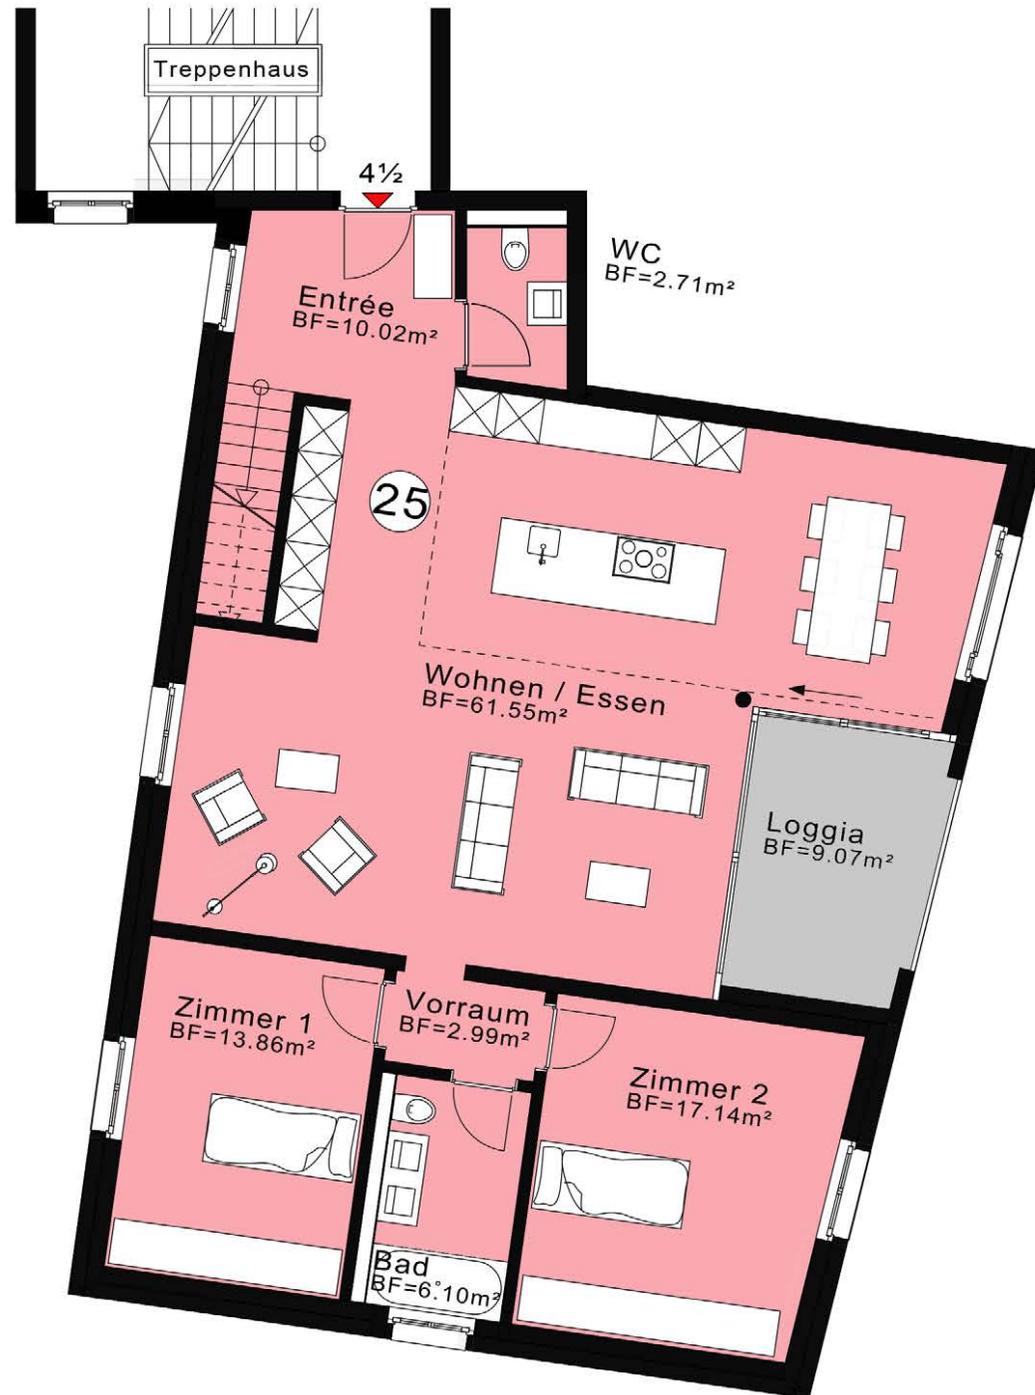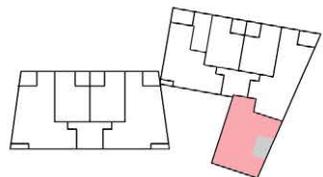


## DG Haus B

Massstab 1:100

### 4 1/2 Zimmer-Maisonette Nr. 25

Geschossfläche 207.80m<sup>2</sup>

Nettogeschossfläche 174.98m<sup>2</sup>

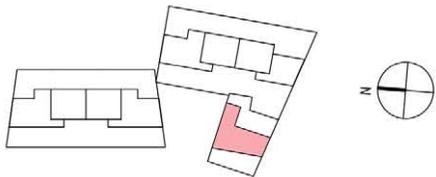



## Baubeschrieb

Arbeit / Bauteil	Bauart / Material	Notiz
<b>Foundation, Aushub</b>	Betonbodenplatte oder Streifenfundamente mit örtlichen Verstärkungen	
<b>Rohbau Untergeschoss</b>		
Aussenwände	Stahlbeton	Stärke gemäss Ingenieur
Zwischenwände	Beton oder Kalksandstein	Stärke gemäss Ingenieur
Decke über UG	Stahlbeton	Stärke gemäss Ingenieur
Tiefgaragendecke	wasserdichter Stahlbeton	Stärke gemäss Ingenieur
Tiefgaragen-Zufahrtsrampe	Stahlbeton, Gefälle 12% gemäss Richtlinien VSS	
<b>Rohbau Obergeschosse</b>		
Aussenwände	Backstein, teilweise Beton	
Treppenhauswände	Beton 25 cm	Stärke gemäss Ingenieur
Wohnungstrennwände	Beton 25 cm	
Zwischenwände	Backstein 10-18 cm, teilweise Beton	
Geschossdecken	Stahlbeton 20-26 cm	Stärke gemäss Ingenieur
<b>Dach</b>		
Mehrfamilienhaus	Wärmedämmtes Satteldach mit fugenloser Unterdachbahn auf Holzschalung verlegt. Eindeckung mit Eternit. Spenglerarbeiten in Chromnickelstahl	
<b>Dämmungen</b>		
Fassade	20 cm Mineralwollplatten, (gemäss Energienachweis)	Kompaktfassade
Geschossdecken	Wärme- und Trittschalldämmung	(gemäss Bauphysiker und Energienachweis)
<b>Installationen</b>		
Elektroanlage	Alle Installationen nach Vorschrift des EW bzw. des Eidg. Starkstrominspektorat	
Heizungsanlage	Wärmepumpe	
Sanitäranlagen	Apparate (inkl. Waschmaschine und Tumbler). Montage gem. SIA 181, Ausgabe 2006 (Schallschutz im Hochbau), Bade- und Duschwannen mit Poresta-Träger; Anschlüsse Duschen und Badewannen mit Flexzargen	Waschmaschine, V-Zug Adora V4000 Wäschetrockner, V-Zug Adora V4000
<b>Ausbau Einzelbauteile</b>		
Transportanlagen	8-Personenlift über 4 Geschosse; rollstuhlgängig	
Fassade	Kratzputz 3mm Körnung	Kompaktfassade
Fenster	Holz / Metall, Dreifachverglasung U-Wert 1 Dreh-Kipp-Beschlag pro Raum	Im EG: Verbundsicherheitsglas abschliessbar
Verdunkelung	Rafflamellenstoren ALU	
Fensterbänke	Aluminium einbrennlackiert	
Haustüre/Treppenhaus	Haustüre aus Holz mit Glaseinsatz	

Arbeit / Bauteil	Bauart / Material	Notiz
Ausbau Einzelbauteile Wohnungsabschlusstüren	Blockrahmentüre, Eiche furniert /Spion	
Zimmertüren	Blockrahmentüre, Eiche furniert	
Wandschränke	MDF-Platten, Fronten kunstharzbeschichtet oder deckend gespritzt, innen weiss beschichtet	
Kücheneinrichtung	Kombination: Abdeckung in Granit Preisklasse 2 Beckeneinbau von unten Fronten: In Kunstharz mit Dickkanten nach Kollektion Unternehmer 2-teiliger Pfannenauszug unter dem Induktionskochfeld, Flaschenauszug mit Schublade und innen liegendem Auszugkorb, Kehrichtschrank mit Auszug, Müllex ZK-BOXX Apparatehochschrank mit Nische für Backofen, 3 Schubladen und Tablarschrank; Hochschrank mit integriertem Kühlschrank; Griffe: Muldengriffe weiss Apparate "V-Zug": Einbaubackofen Combair-Steam SL; Induktionskochfeld GKD46TIMASZO; Geschirrspülmaschine Adora Spülen V2000; Einbaukühlschrank Prestige 60i;	
Treppen	Betonelemente	
Treppenhaus mit Vorzonen	Boden: Granit z.B. Serizzo Wand: Abrieb Decke: Gipsglattstrich	Schmutzschleuse bei Hauseingang evtl. gestrichen
Vorhangbefestigung	Vorhangschienen in Decke eingelegt (ganze Raumbreite)	ausser Nasszellen und Dachgeschosse
Schliessanlage	Briefkasten, Tiefgarage, Keller, Haus- & Wohnungstüre mit gleichem Zylinder	Badge
Sonnenschutz	Sonnenstoren bei den Terrassen / Loggien zum Wohnraum	
<b>Ausbau Untergeschoss</b>		
Wohnungskeller	Boden: Zementüberzug als Fertigbelag Wand: roh Decke: roh	
Heizung	Boden: Zementüberzug als Fertigbelag Wand: roh Decke: roh	
Schleuse / Veloraum	Boden: Zementüberzug, Bodenfarbe grau Wand: evtl. gestrichen Decke: evtl. gestrichen	
Tiefgarage / Dispo	Boden: Beton abtalschiert als Fertigbelag oder Asphalt Wand: roh Decke: roh	

Arbeit / Bauteil	Bauart / Material	Notiz
<b>Ausbau Wohnungen</b>		
Garderobe / Entree	Boden: Klebeparkett Wand: Abrieb 0,5mm Decke: Gipsglattstrich	Eiche Landhausdielen
<b>Ausbau Einzelbauteile</b>		
Wohnen / Essen	Boden: Klebeparkett Wand: Abrieb 0,5mm Decke: Gipsglattstrich	Eiche Landhausdielen
Kochen	Boden: Steinzeugplatten Wand: Abrieb 0,5 mm Decke: Gipsglattstrich	Richtpreis Aussteller Fr. 60.-/m <sup>2</sup>
Spense	Boden: Steinzeugplatten Wand: Abrieb 0,5mm Decke: Gipsglattstrich	Richtpreis Aussteller Fr. 60.-/m <sup>2</sup>
Bad-WC / Du-WC	Boden: Keramik Wand: Keramik, teilw. Abrieb Decke: Gipsglattstrich	Richtpreis Aussteller Fr. 60.-/m <sup>2</sup> Richtpreis Aussteller Fr. 60.-/m <sup>2</sup> ausser Dachgeschosse
Schlafzimmer	Boden: Klebeparkett Wand: Abrieb 0,5mm Decke: Gipsglattstrich	Eiche Landhausdielen ausser Dachgeschosse
Loggien	Boden: Feinsteinzeug mit eingelegter Entwässerungsrinne Geländer: Stahl	
Büro / Arbeiten	Boden: Klebeparkett Wand: Abrieb 0,5 mm Decke: Gipsglattstrich	Eiche Landhausdielen ausser Dachgeschosse



## Preisliste

vom 11.6.25

Haus A											
interne Nr.	StWE- Nr.	Zimmer	Geschoss	GF (m <sup>2</sup> )	NGF (m <sup>2</sup> )	Sitzplatz / Balkon (m <sup>2</sup> )	Abstellraum (m <sup>2</sup> )	Keller (m <sup>2</sup> )	Lift ja/nein	Wertquote	Verkaufspreis (Fr.)
1		4.5	EG	137.04	116.77	12.6		6.80	ja		1'415'000.-
2		2.5	EG	66.50	58.92	8.43	1.92	7.30	ja		735'000.-
3		4.5	EG	150.23	126.95	9.07	3.16	6.80	ja		1'415'000.-
4		4.5	1. OG	137.04	116.77	12.6		6.80	ja		1'415'000.-
5		2.5	1. OG	66.50	58.92	8.43	1.92	8.10	ja		735'000.-
6		2.5	1. OG	66.50	58.92	8.43	1.92	6.80	ja		735'000.-
7		4.5	1. OG	137.04	116.77	12.6		6.80	ja		1'415'000.-
8		5.5	DG	207.51	177.62	12.6		6.80	ja		2'235'000.-
9		3.5	DG	121.11	106.08	8.43	3.74	7.00	ja		1'385'000.-
10		3.5	DG	121.11	106.08	8.43	3.74	7.00	ja		1'385'000.-
11		5.5	DG	207.51	177.62	12.6		7.00	ja		2'235'000.-
D1		Disponibel	UG		18.40						36'000.-
D2		Disponibel	UG		18.90						38'000.-
D3		Disponibel	UG		13.60						28'000.-
D4		Disponibel	UG		20.90						42'000.-
D5		Disponibel	TG		12.28						25'000.-
D6		Disponibel	TG		14.94						30'000.-
D7		Disponibel	TG		11.61						24'000.-

Haus B

interne Nr.	StWE- Nr.	Zimmer	Geschoss	GF (m <sup>2</sup> )	NGF (m <sup>2</sup> )	Sitzplatz / Balkon (m <sup>2</sup> )	Abstellraum (m <sup>2</sup> )	Keller (m <sup>2</sup> )	Lift ja/nein	Wertquote	Verkaufspreis (Fr.)
12		3.5	EG	112.29	94.92	15.09		7.60	ja		1'135'000.-
13		3.5	EG	92.07	80.92	8.43	1.77	6.40	ja		985'000.-
14		2.5	EG	66.50	58.92	8.43	1.92	6.40	ja		735'000.-
15		3.5	EG	128.40	108.14	11.27		6.40	ja		1'325'000.-
16		3.5	1. OG	112.29	94.92	15.09		6.40	ja		1'135'000.-
17		3.5	1. OG	92.07	80.92	8.43	1.77	6.40	ja		985'000.-
18		2.5	1. OG	66.50	58.92	8.43	1.92	6.40	ja		735'000.-
19		3.5	1. OG	127.17	108.96	11.27		6.40	ja		1'325'000.-
20		4.5	1. OG	135.54	113.94	9.07		7.80	ja		1'415'000.-
21		5.5	DG	211.77	181.77	15.09	1.04	7.80	ja		2'235'000.-
22		3.5	DG	118.92	102.25	8.43	3.74	6.20	ja		1'385'000.-
23		3.5	DG	118.92	102.25	8.43	3.74	7.20	ja		1'385'000.-
24		4.5	DG	182.77	156.38	11.27	1.40	7.20	ja		2'035'000.-
25		4.5	DG	207.80	174.98	9.07	4.85	8.60	ja		2'165'000.-
D8		Disponibel	UG		15.40						30'000.-
D9		Disponibel	UG		17.70						36'000.-

Untergeschoss

interne Nr.	StWE- Nr.	Bezeichnung	Haus	NGF (m <sup>2</sup> )	Anzahl	Wertquote	Verkaufspreis (Fr.)
PP		Parkplatz			33		40'000.-
DP	2,3,4,5	Doppel PP			4		25'000.-